


DISTRIBUIÇÃO AUTOMÁTICA DE CÓPIAS				TOTAL
DIST.	QTD/TIPO	ÓRGÃO		
CLASSIFICAÇÃO				

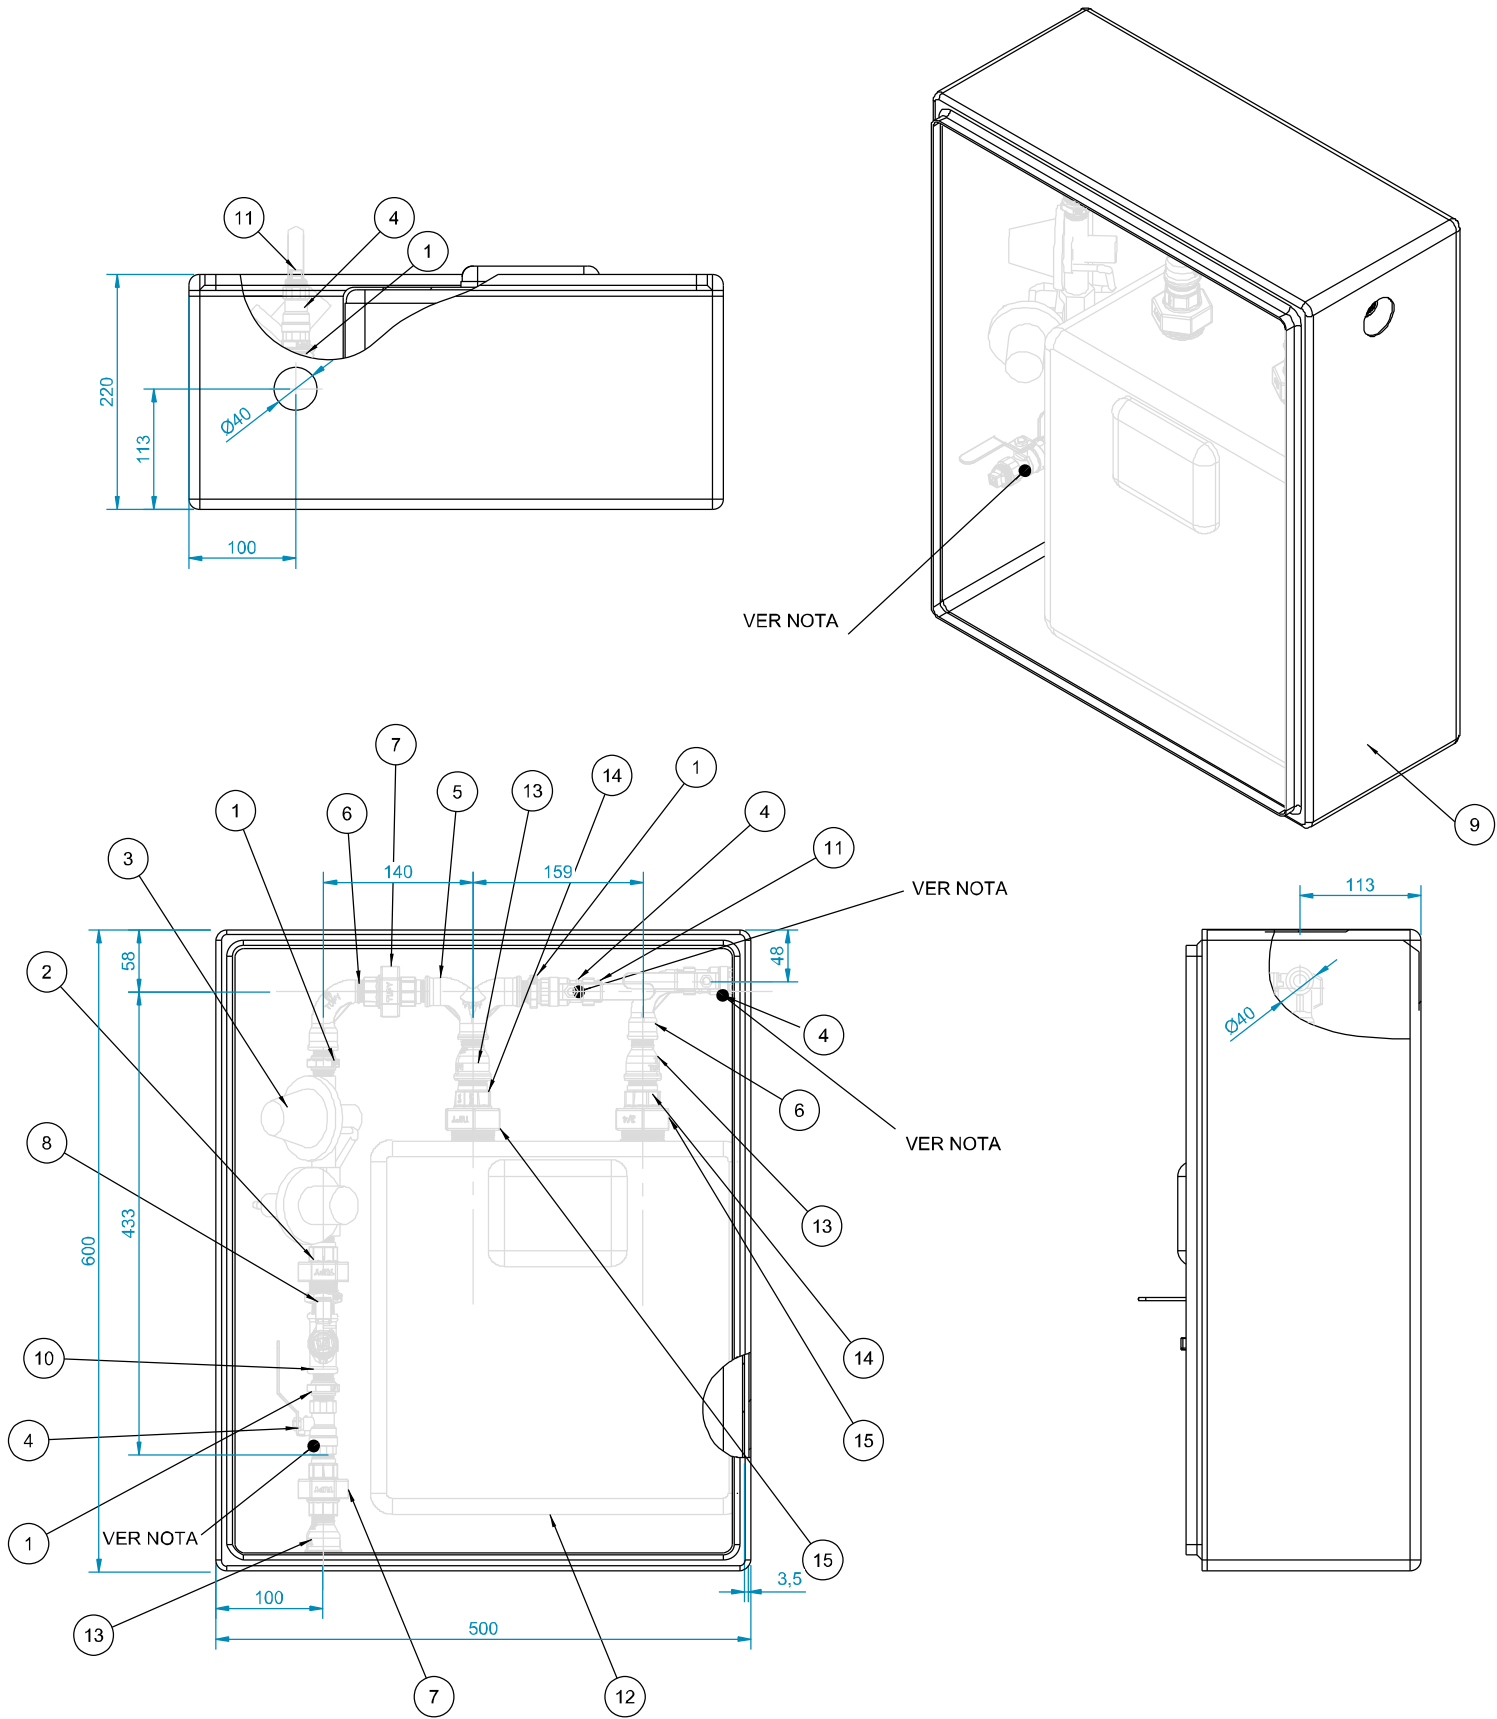

NOTAS

- 1 - DIMENSÕES COTADAS EM MILÍMETROS(mm), EXCETO ONDE INDICADO.
2 - AS VÁLVULAS DE ESFERA 1/2" BSP INDICADAS PODERÃO SER MACHO X FÊMEA MF, SENDO ASSIM ELIMINANDO O ÍTEM 1-NIPLE DE 1/2" BSP NAS POSIÇÕES INDICADAS.
3 - OS ÍTEMS 2, 7, 15, 16, POSSUEM VEDAÇÃO POR BORRACHA (BUNA N 70 SHORE A), PARA MONTAGEM DOS MESMOS DEVERÁ SER ADQUIRIDO O ANEL ADEQUADO.
4 - CONEXÕES EM FERRO MALEÁVEL PADRÃO TUPY OU SIMILAR.
5 - MF = MACHO x FÊMEA
6 - O PROJETO EXECUTIVO DEVE SER AVALIADO CONFORME CADA CASO, ESSE DOCUMENTO TEM A FUNÇÃO DE FORNECER AS DIRETRIZES INICIAIS.

REFERÊNCIAS

- 1 - VER NDG - 3.2 (NORMA DE DISTRIBUIÇÃO DE GÁS PROJETO EXECUTIVO DE GASODUTO).
2 - VER NDG - 3.4 (SINALIZAÇÃO DE SEGURANÇA E DISPOSITIVOS ADICIONAIS PARA OBRAS DE REDE DE DISTRIBUIÇÃO DE GÁS NATURAL).

LISTA DE MATERIAL

ITEM	DESCRIÇÃO	UNID.	QUANT.
1	Niple 1/2" BSP	pç	4
2	Piscano 1/2" BSP Ved. Borracha	pç	1
3	Regulador Clesse 2º Estágio*	pç	1
4	Válvula Esfera 1/2 " BSP	pç	4
5	Tê Longo 1/2" BSP	pç	1
6	Curva longa MF 1/2" BSP	pç	2
7	União MF 1/2" BSP Ved. borracha	pç	2
8	Niple de redução 1/2" x 3/4" BSP	pç	1
9	Abriço 600x500x220	pç	1
10	Tê reto 1/2" BSP	pç	1
11	Tampão 1/2" BSP	pç	2
12	Medidor fornecido pela GASMIG	pç	1
13	Luva de Red. 3/4"x1/2" MF BSP	pç	3
14	Niple p/ União 3/4" BSP	pç	2
15	Porca p/ União 3/4"	pç	2

A APROVAÇÃO DESTE DOCUMENTO, NÃO EXIME A CONTRATADA DAS SUAS RESPONSABILIDADES ESTABELECIDAS NO CONTRATO.

ESTE DOCUMENTO É DE PROPRIEDADE DA GASMIG, E NÃO PODE SER REPRODUZIDO OU USADO PARA QUALQUER FINALIDADE DIFERENTE DAQUELA PARA A QUAL ESTÁ SENDO FORNECIDO.

LOGOMARCA DA CONTRATADA



PROJ.	DES.	VERIF.	VISTO	APROVADO	CREA	APROVADO	FOLHA	A3
RMA	RGSM	MHF	HCOF	DOMD	XX	FGSB	2/2	
APROVADO				CREA	Nº DESENHO	REVISÃO	ESCALA	PT-EXITUS-5987-002
RMA				XX	PT-EXITUS-5987-002	-	S/ESC	

REDE DE DISTRIBUIÇÃO DE GÁS NATURAL
PROJETO TÍPICO
RC 17 MED G6 SAÍDA LATERAL

ARQ.