





LATERAL DIREITO

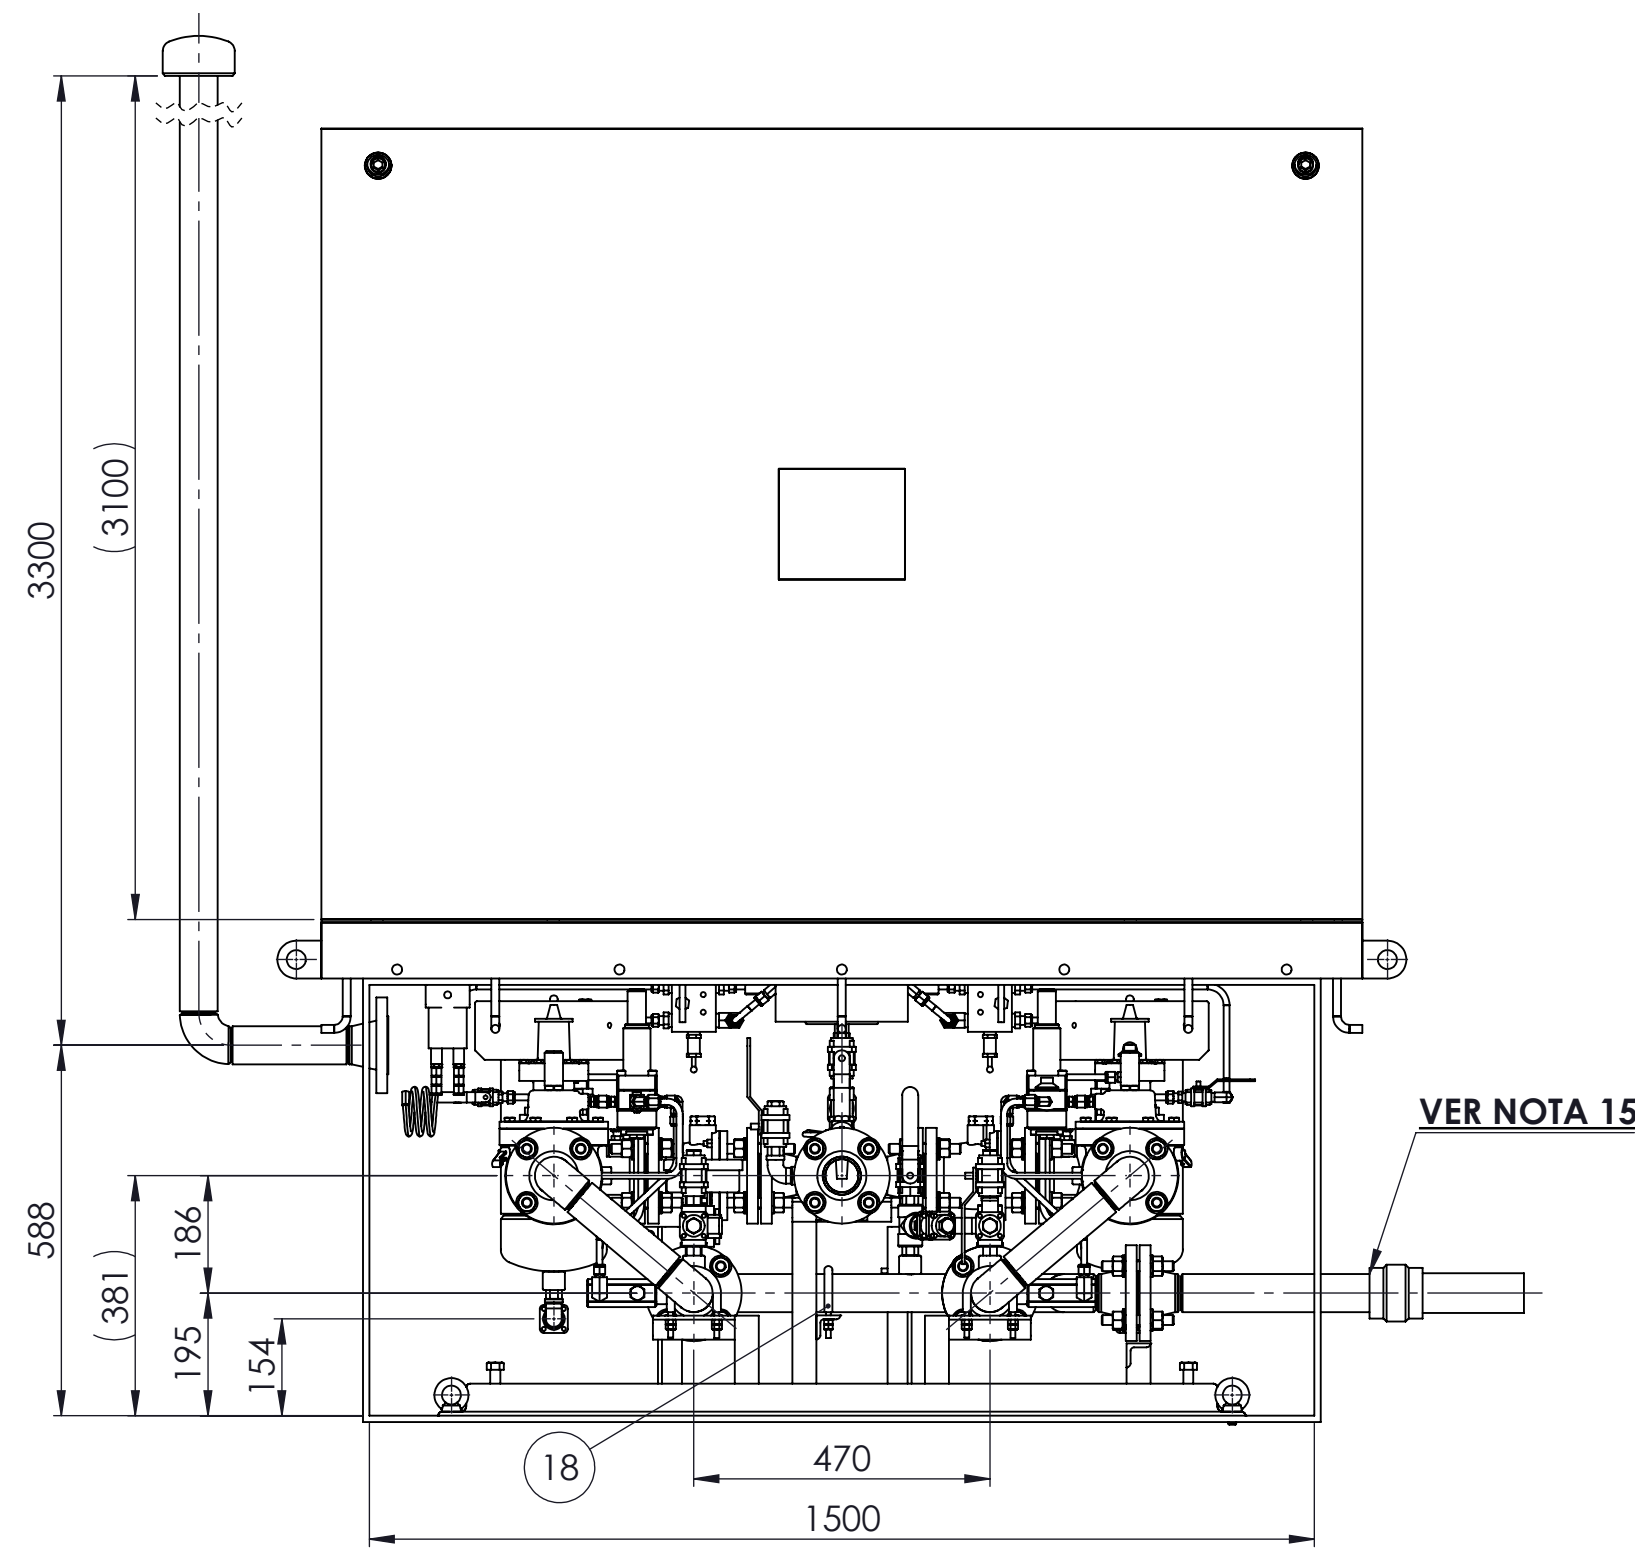


ELEVACÃO

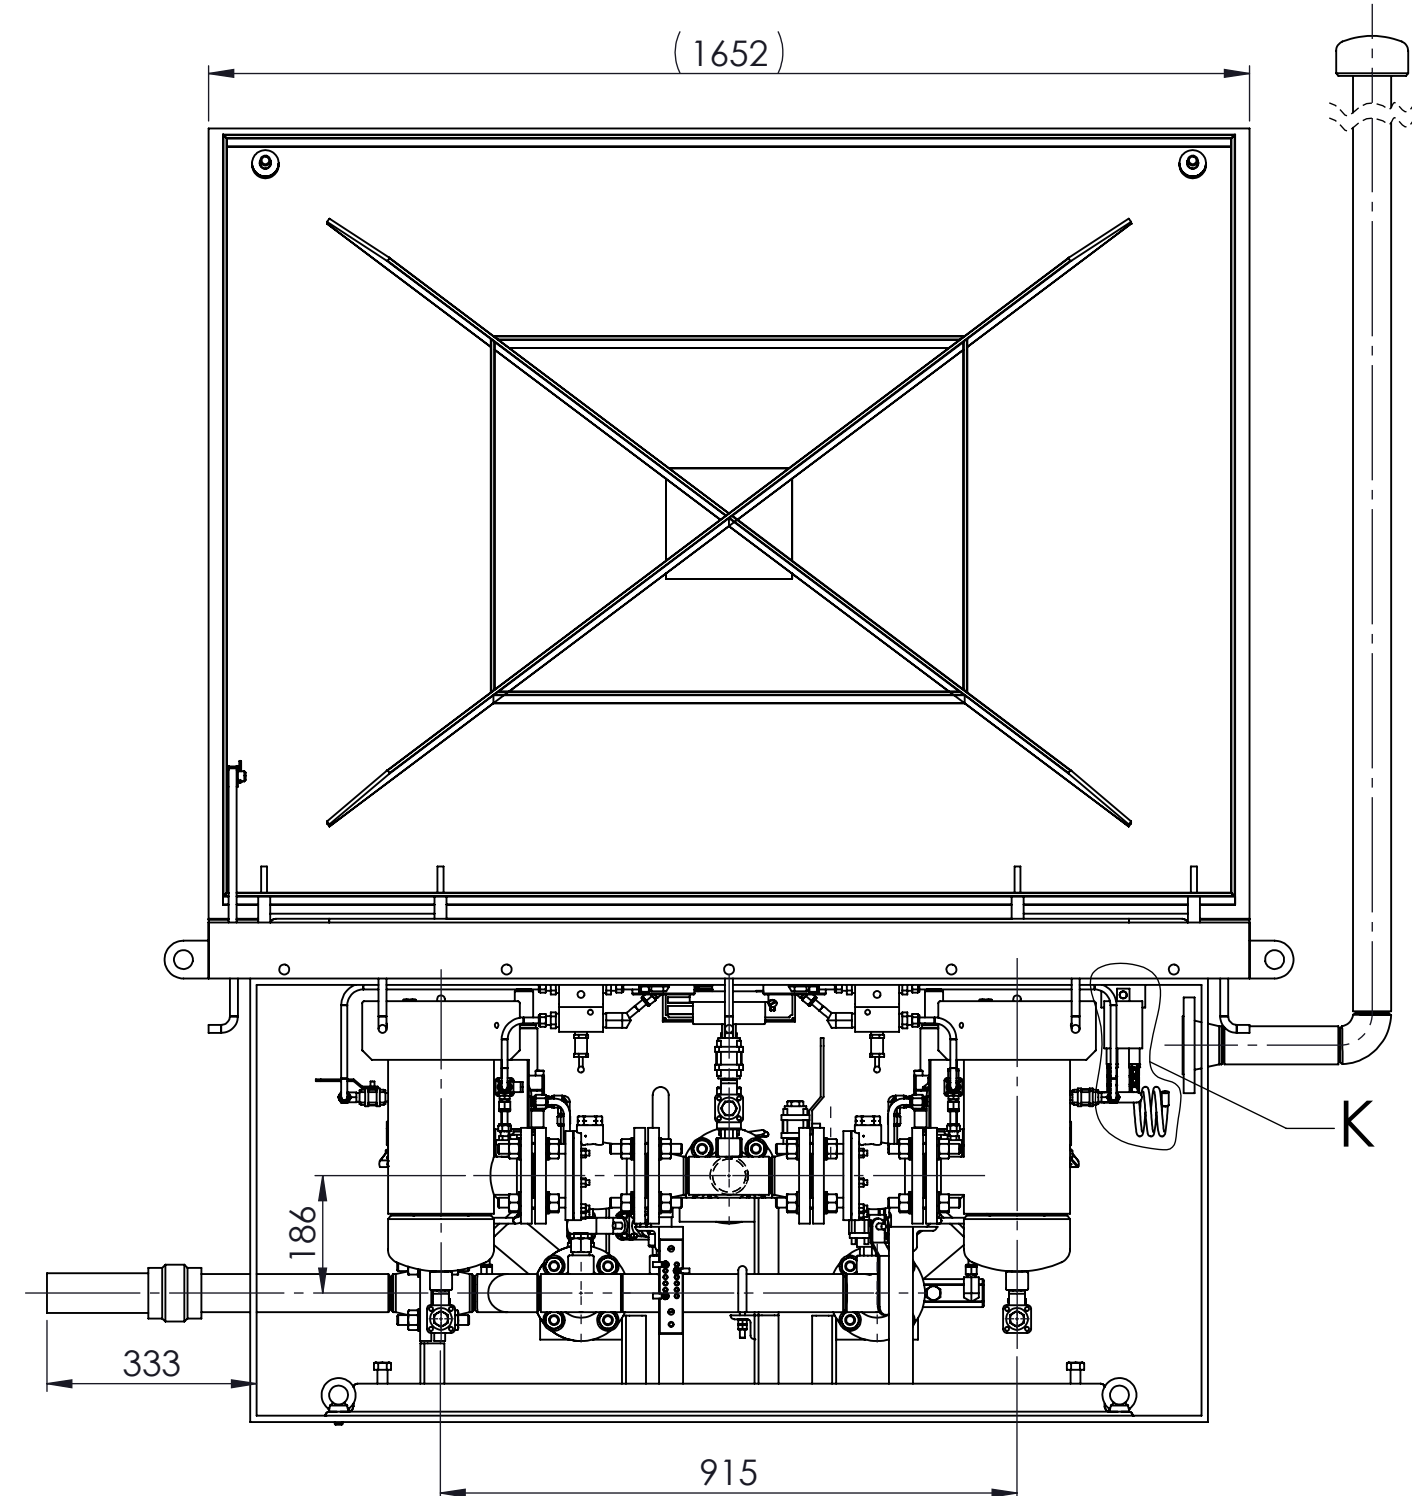

LATERAL ESQUERDO

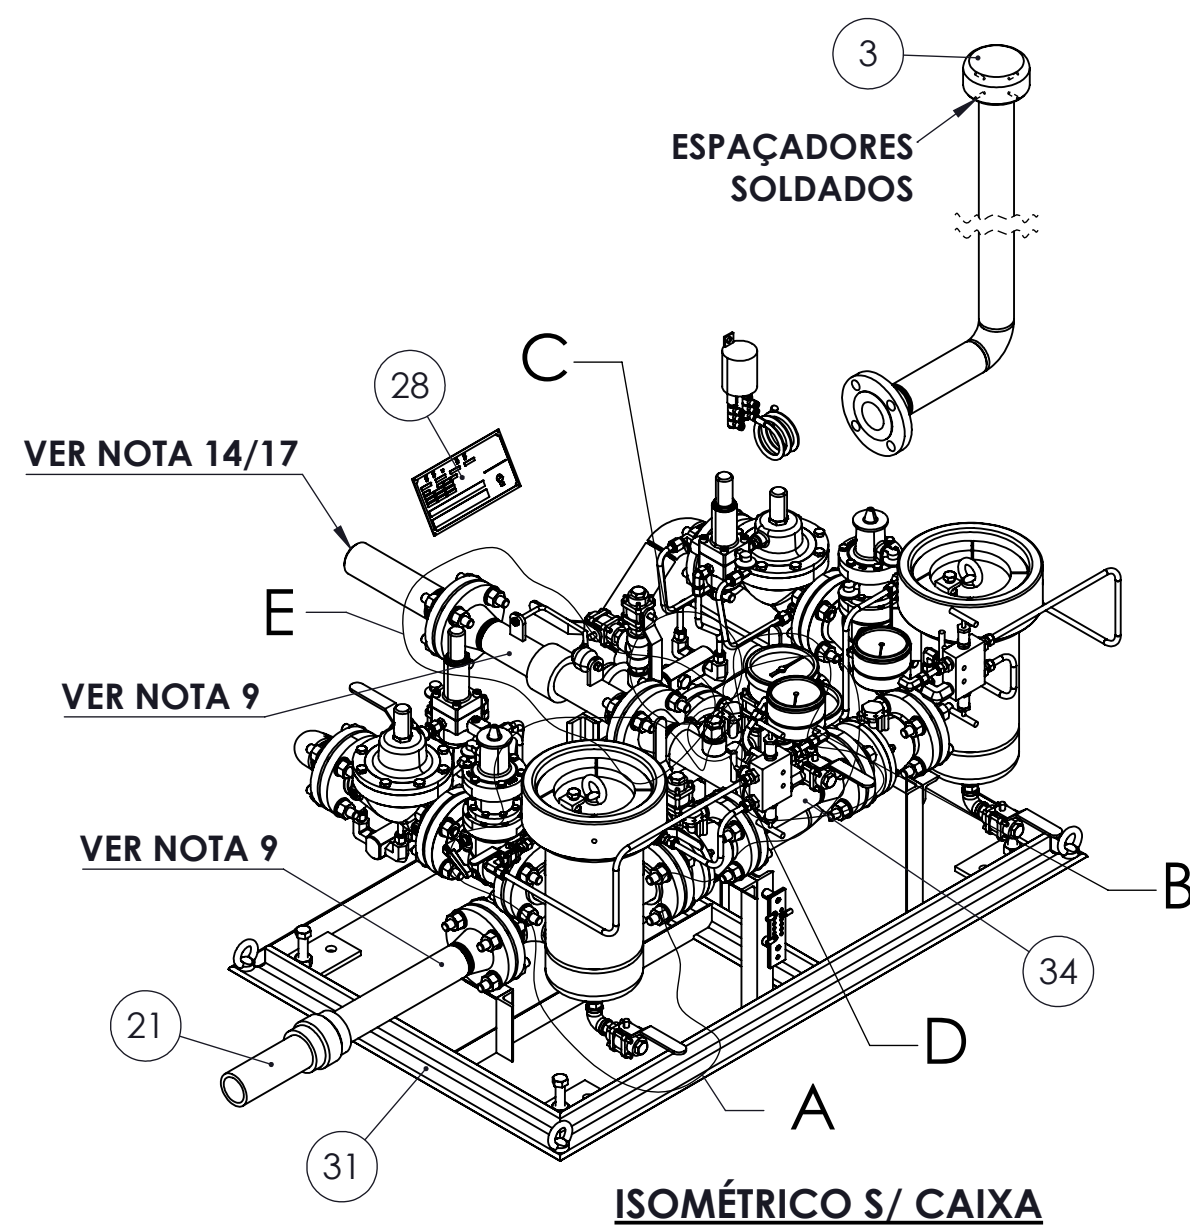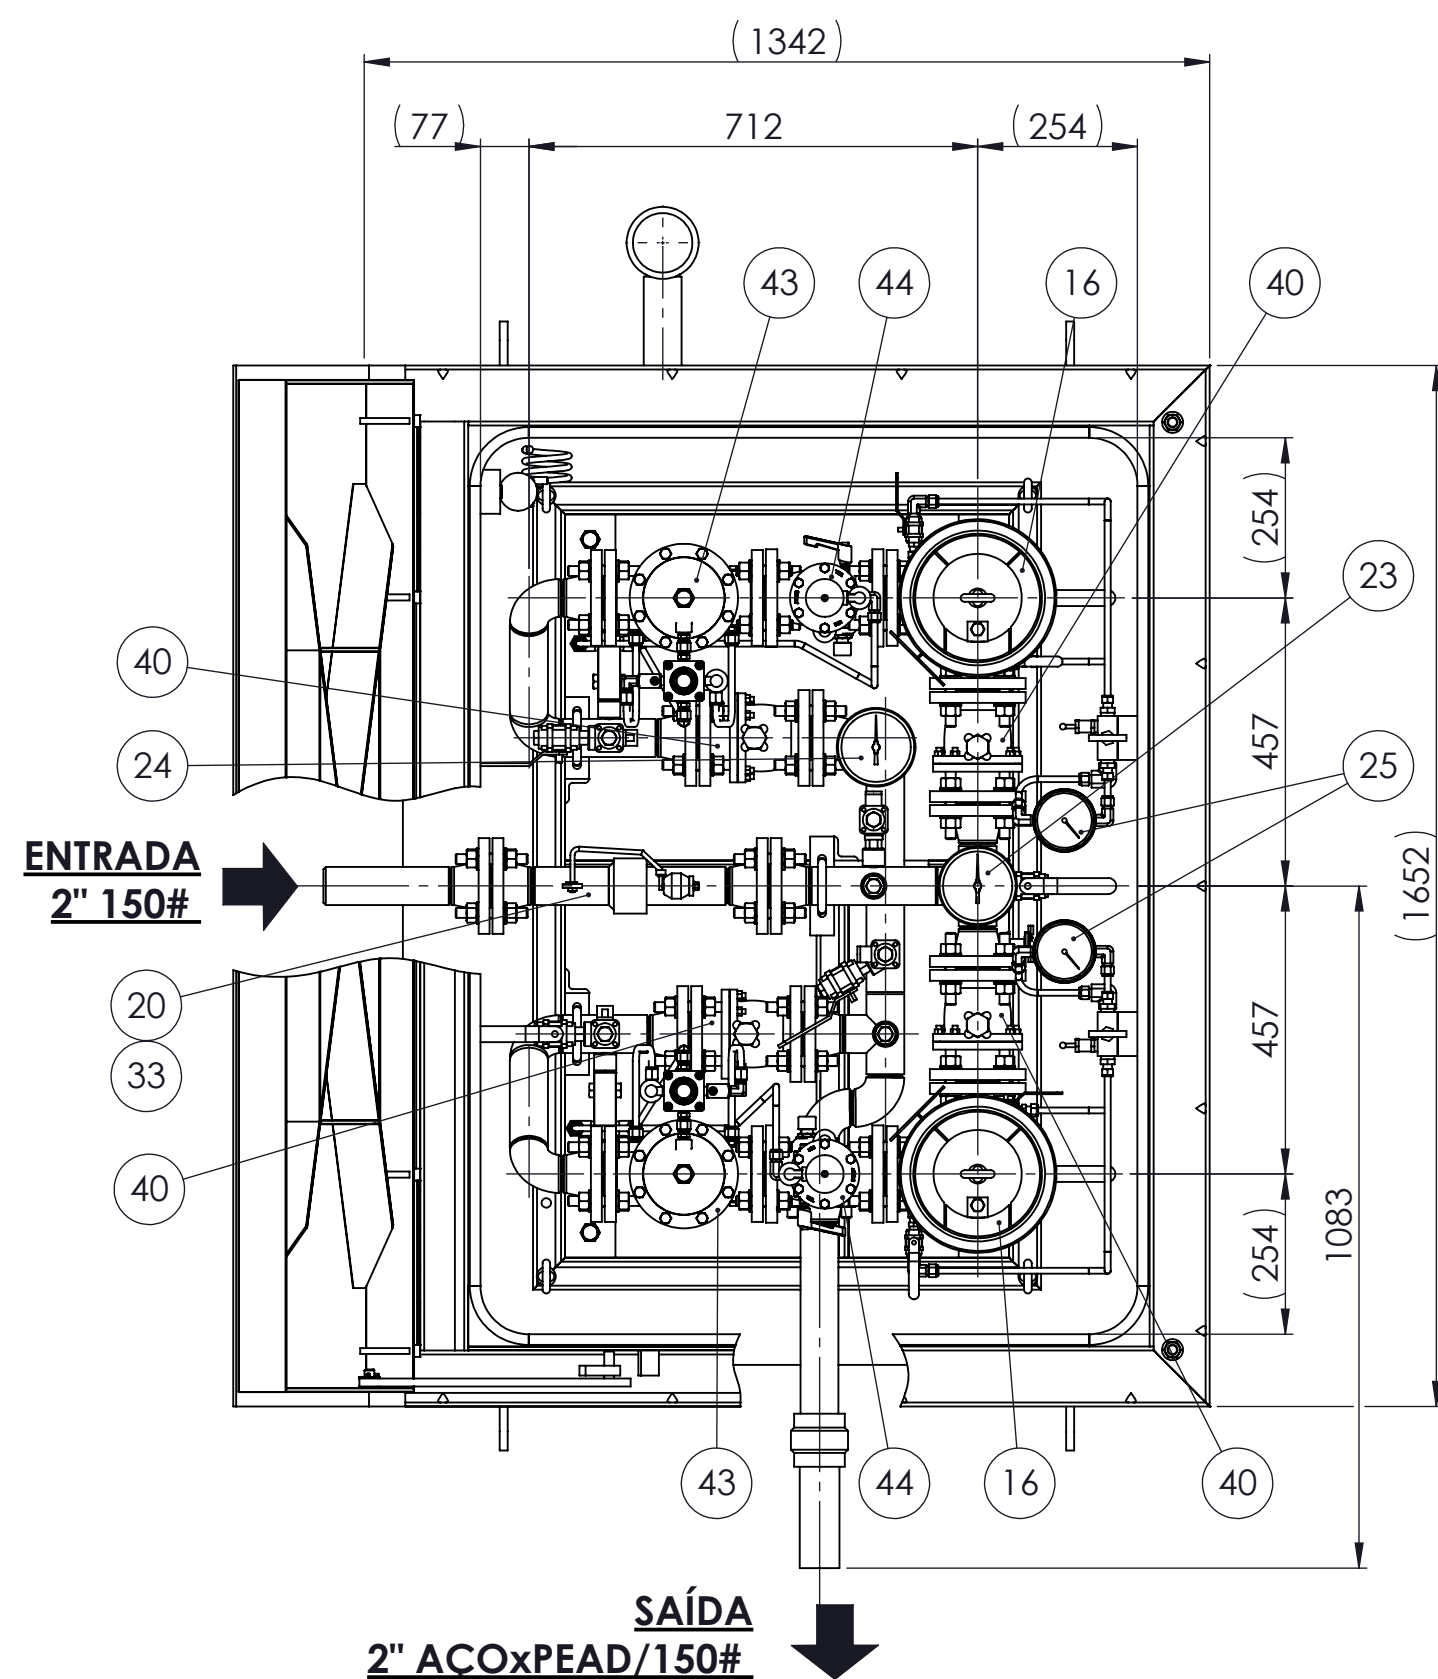


ISOMÉTRICO S/ CAIXA

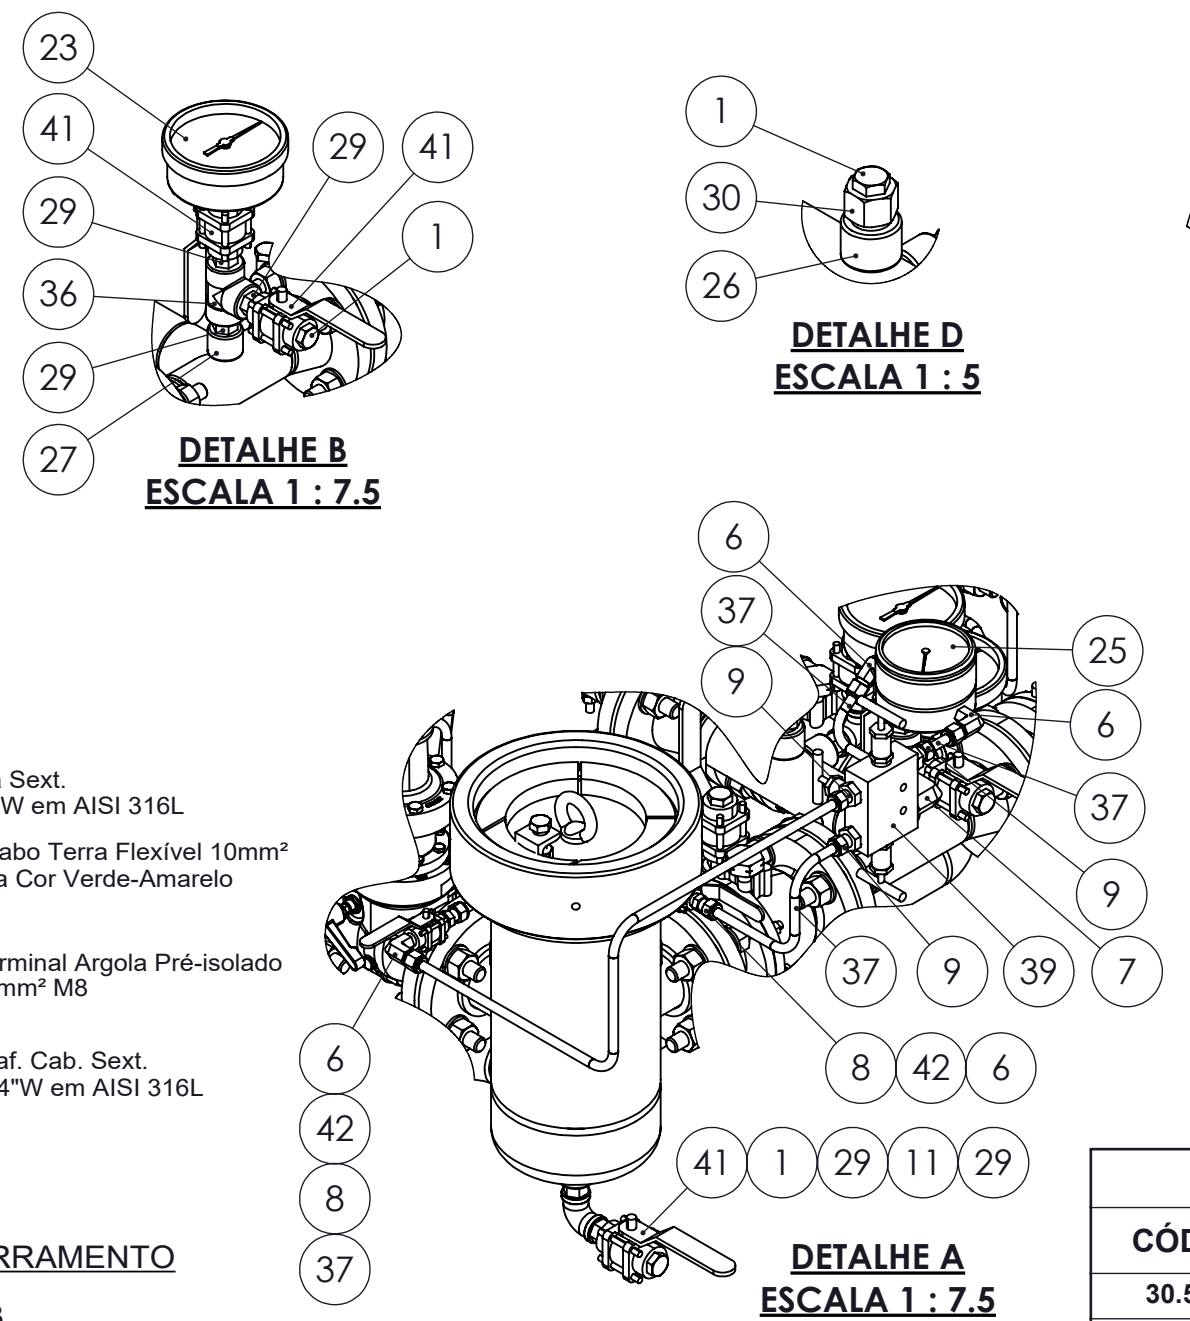

DET. CONTIN. ATERRAMENTO

NOTA 13

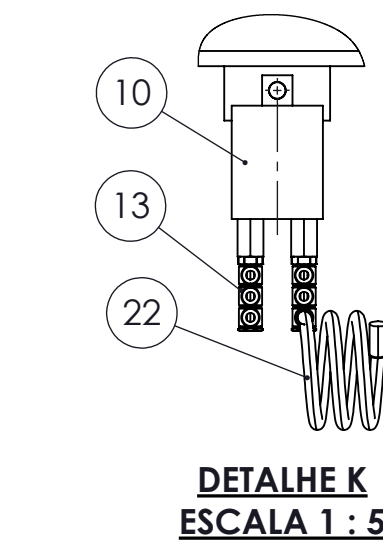

DETALHE K
ESCALA 1 : 5

SUPORTE PLACA IDENTIFICAÇÃO

VER NOTA 15

TRAVA DE SEGURANÇA COM
LIMITADOR DE ABERTURA

