



DETALHE PARA VB4" - 1 VENT DE 3/4"
S/ESCALA



NOTA:
PROJETO DEVERÁ SER
REFEITO CONFORME OS
DADOS DAS VÁLVULAS
DISPONIBILIZADAS PELA
GASMIG

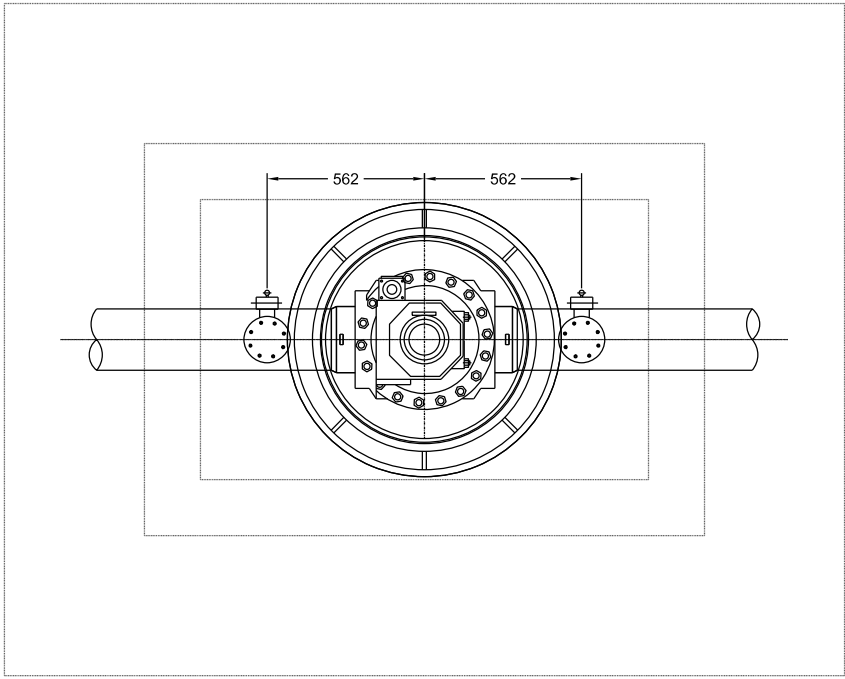



DETALHE PARA VB6" - 2 VENT DE 2"
S/ESCALA

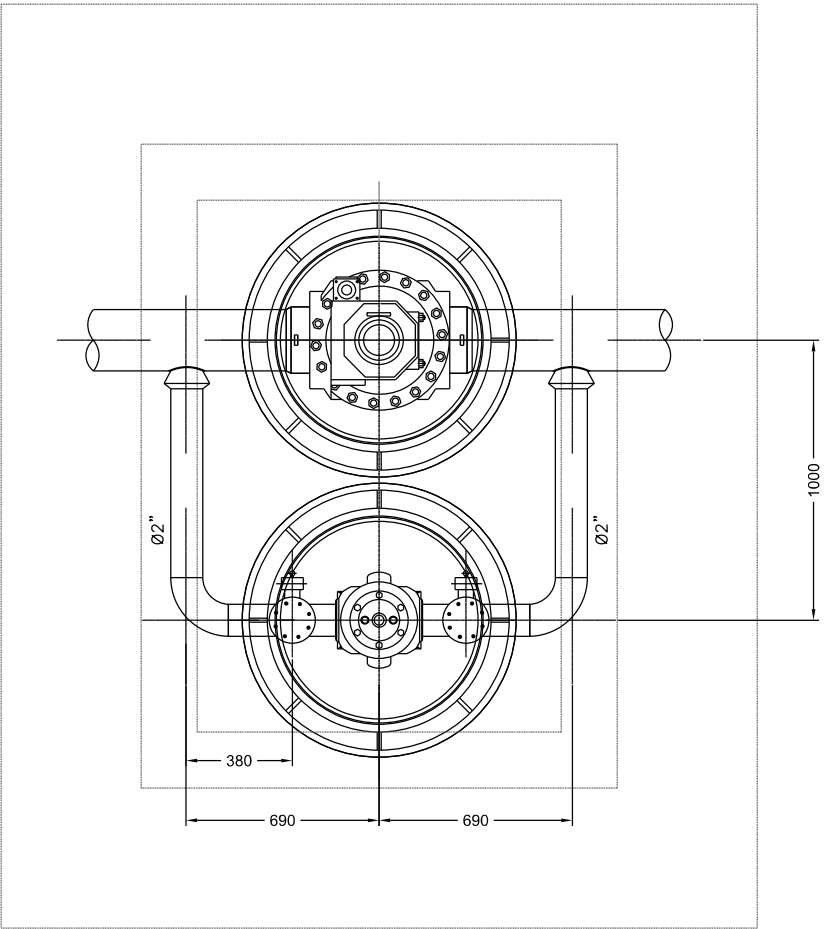

DETALHE PARA VB8" BY-PASS 2" - 2 VENT DE 2"
S/ESCALA

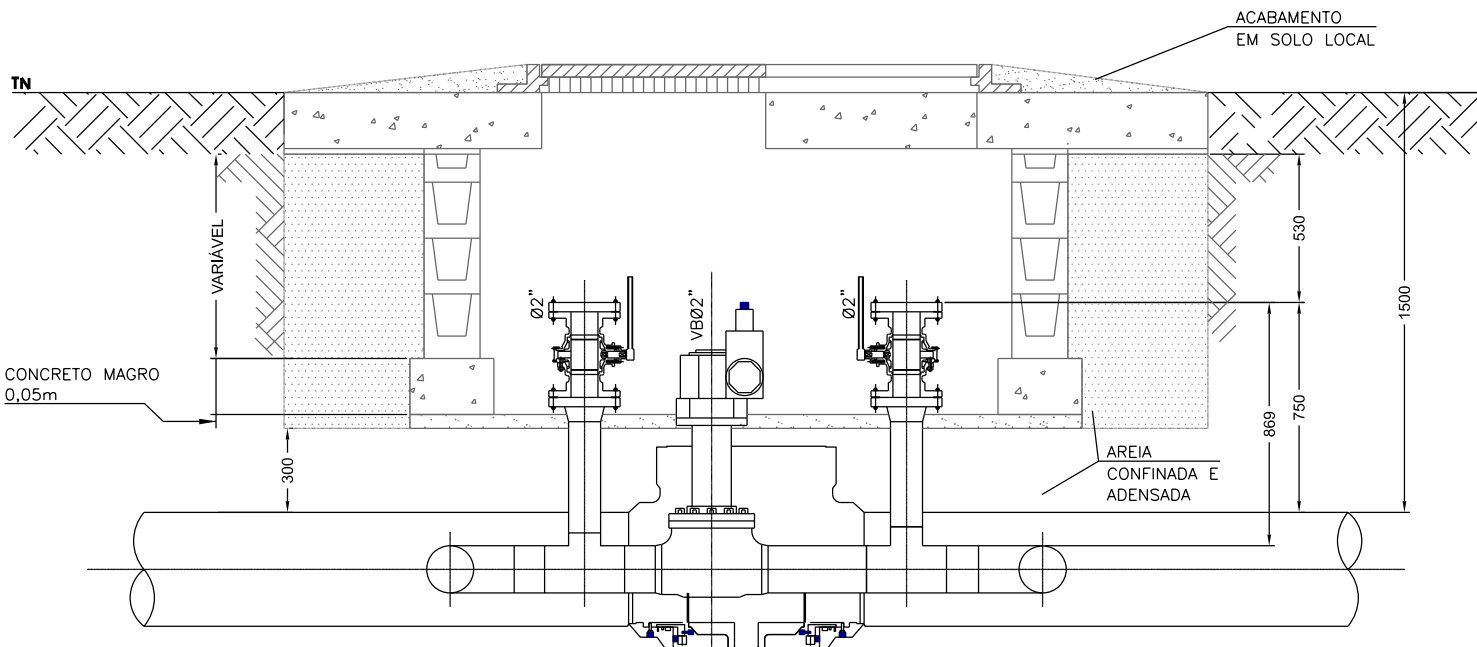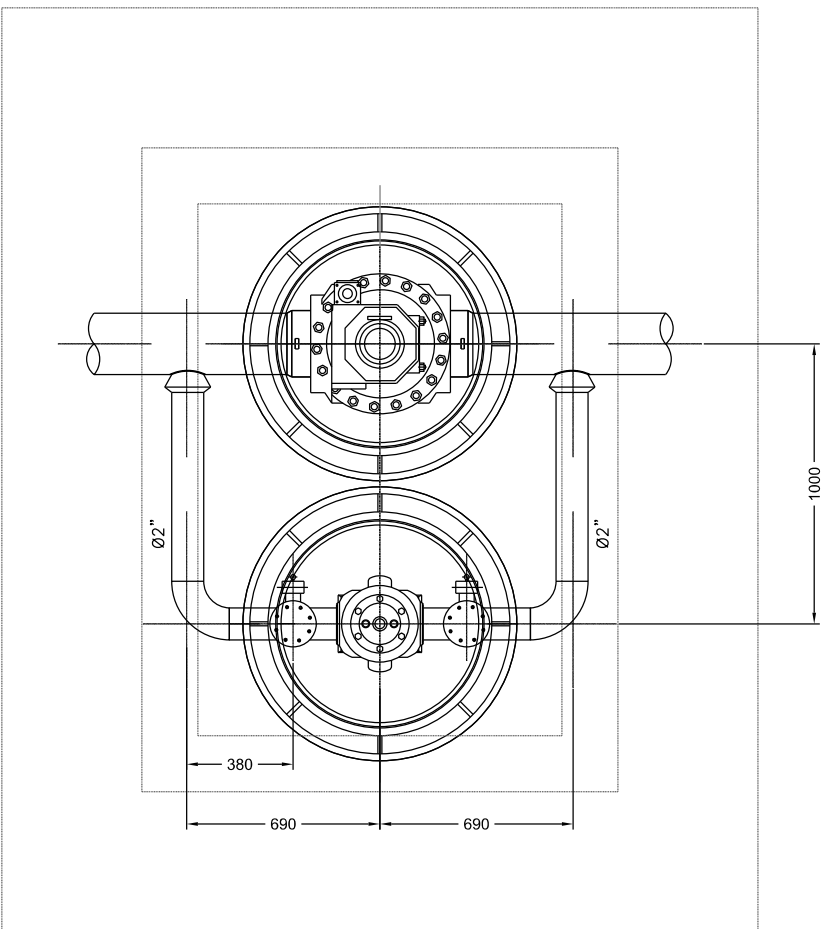

DETALHE PARA VB10" BY-PASS 2" - 2 VENT DE 2"
S/ESCALA

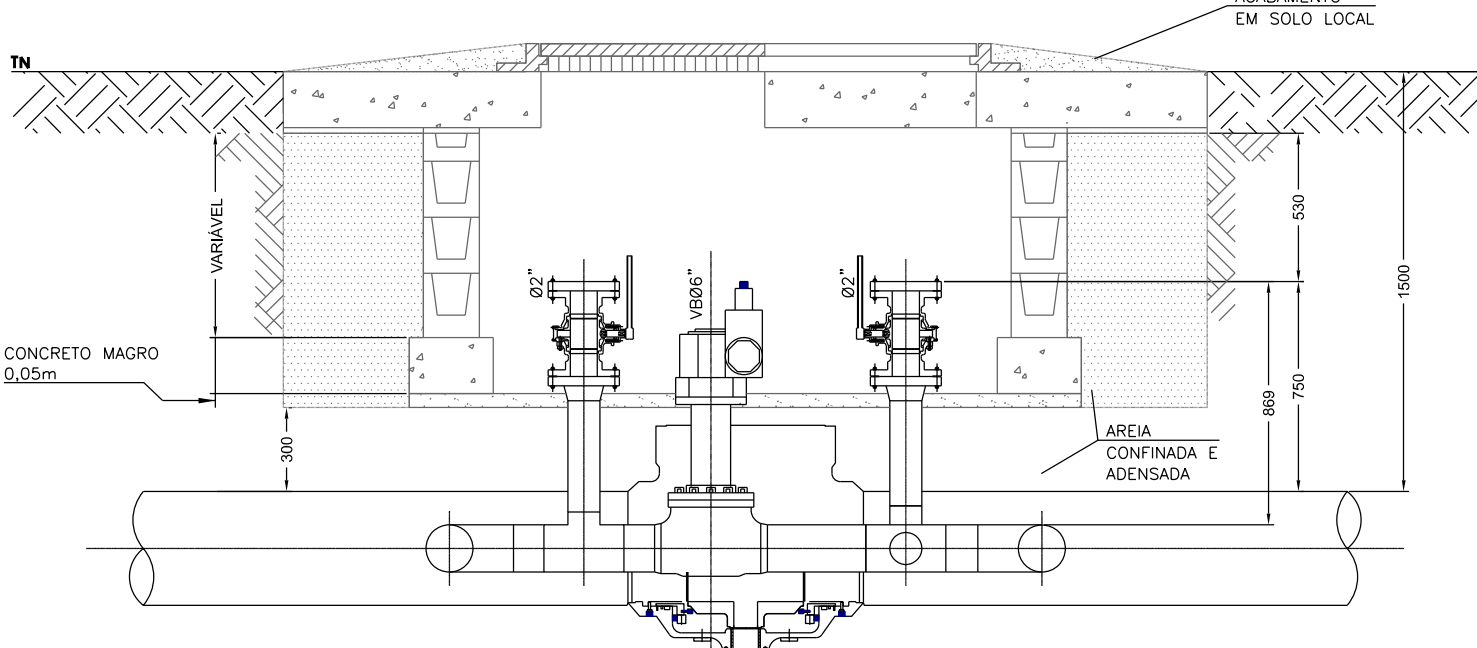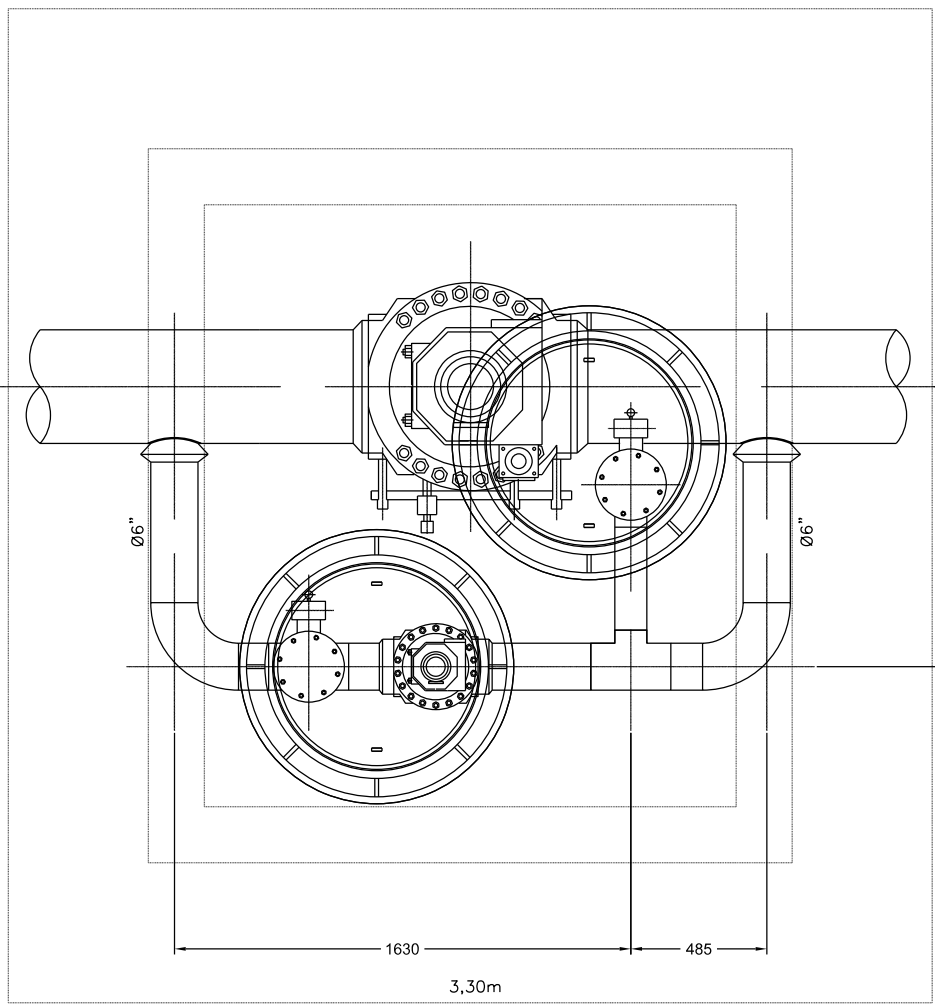

DETALHE PARA VB16" BY-PASS 6" - 2 VENT DE 2"
S/ESCALA

DIST.		TOTAL	
OTIMIZADO			
ORÇÃO			
CLASSIFICAÇÃO			

ESCALA GRÁFICA

REFERÊNCIAS

NOTAS

- 1 - CONTRATO N° 4600000669.
- 2 - ABNT NBR 15280 - DUTOS TERRESTRES - PARTE 1: PROJETO.
- 3 - ABNT NBR 15280 - DUTOS TERRESTRES - PARTE 2: CONSTRUÇÃO E MONTAGEM.
- 4 - ABNT NBR 12712 - PROJETO DE SISTEMAS DE TRANSMISSÃO E DISTRIBUIÇÃO DE GÁS COMBUSTÍVEL.

1 - DIMENSÕES EM MILÍMETROS, EXCETO ONDE INDICADO.

A APROVAÇÃO DESTES DOCUMENTOS, NÃO EXIME A CONTRATADA DAS SUAS RESPONSABILIDADES ESTABELECIDAS NO CONTRATO. ESTE DOCUMENTO É DE PROPRIEDADE DA GASMIG, E NÃO PODE SER REPRODUZIDO OU USADO PARA QUALQUER FINALIDADE DIFERENTE DAQUELA PARA A QUAL ESTÁ SENDO FORNECIDO.					
					
CONSORCIO VIENA - PLANAL					
RESPONSÁVEL TÉCNICO: CREA		RESPONSÁVEL TÉCNICO: CREA		APROVADO:	
GERALDO SARAMAGO 32352/D-MG		DOMD _____ MG 76045/D		FGSB _____	
VISTO DATA		VISTO DATA		VISTO DATA	
_____		_____		_____	
PROJETO		Nº DESENHO		REVISÃO	ESCALA FOLHA
PROJETO DE RDGN		42190-PS-CVP-7050-MVB-005		0	S/ ESCALA 1/1
DETALHES TÍPICOS VÁLVULAS DE BLOQUEIO ENTERRADAS					
A1					
42190-PS-CVP-7050-MVB-005					
A100					