

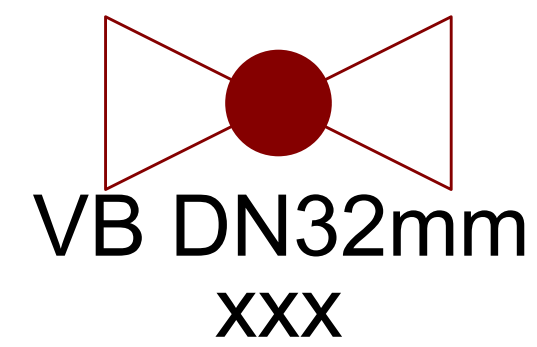
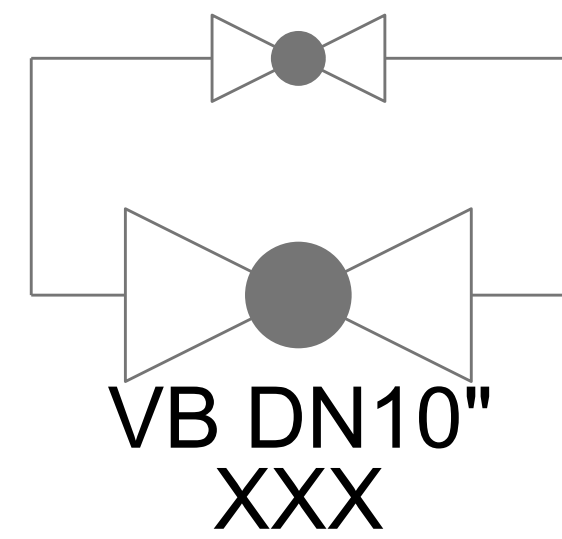
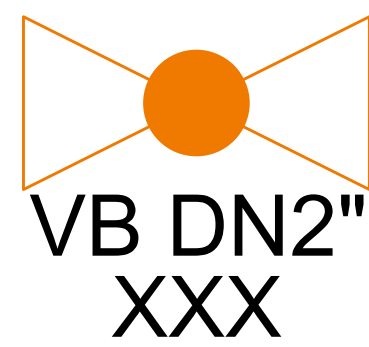
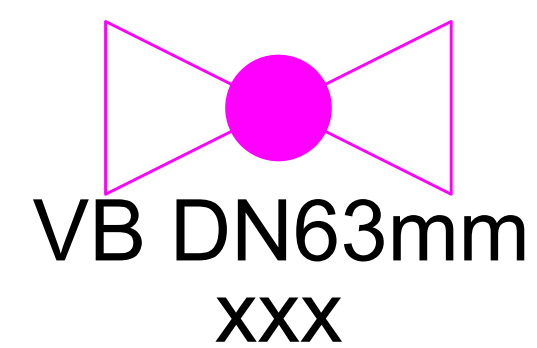
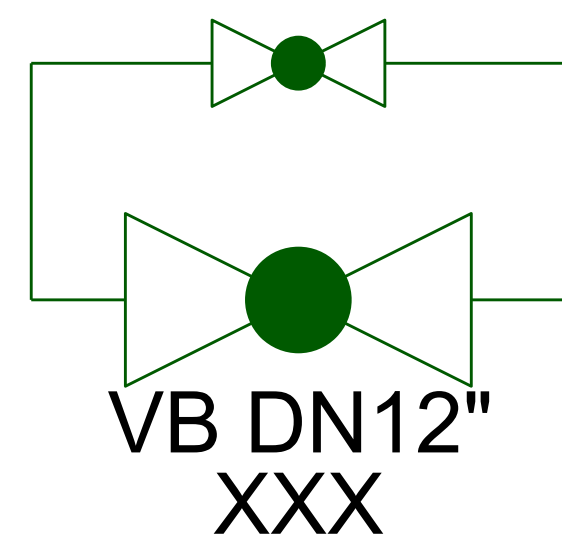





BLOCOS

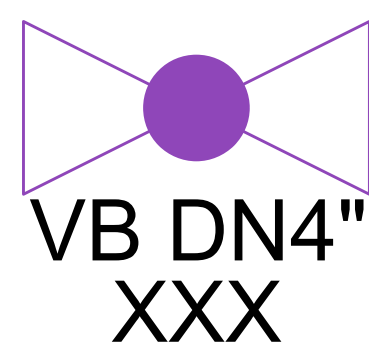





RAMAL
CLIENTE
NUM PROJETO

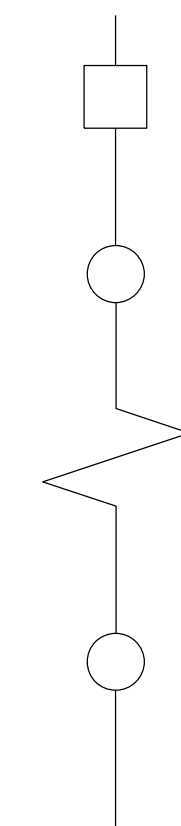



XXX

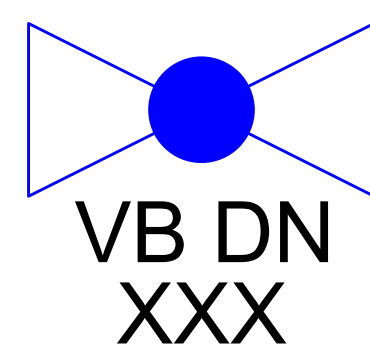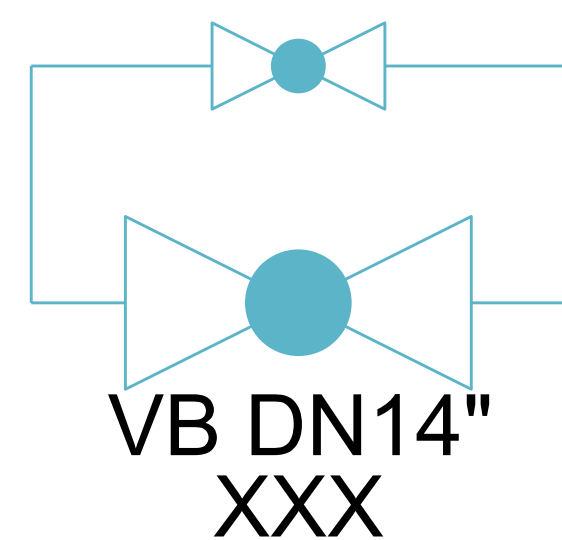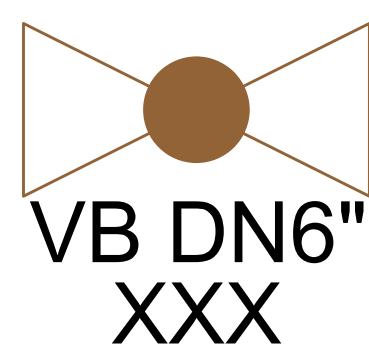

DN

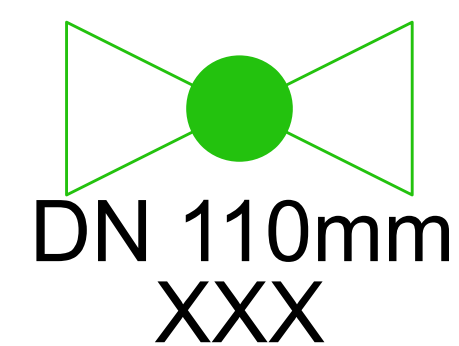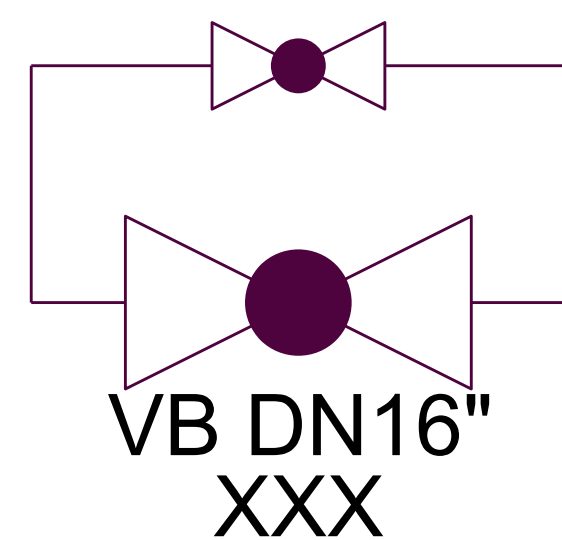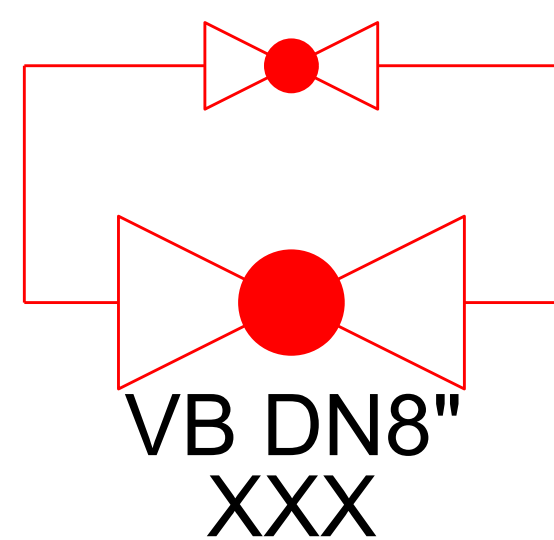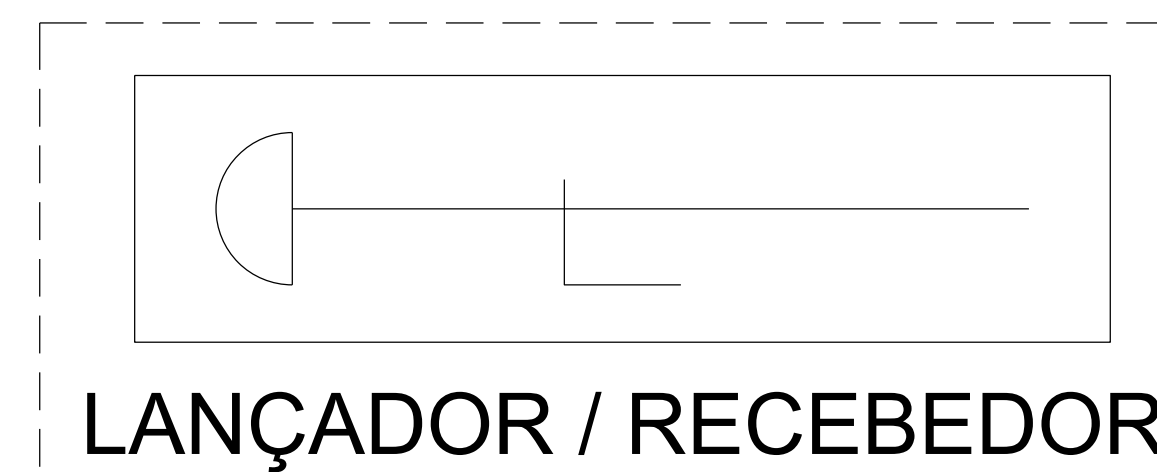

DN CLASSE MATERIAL
CLASSE PROJETO

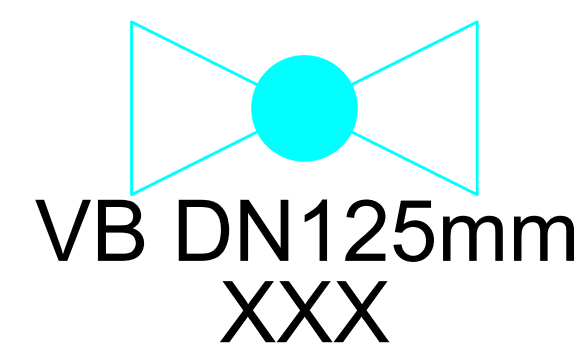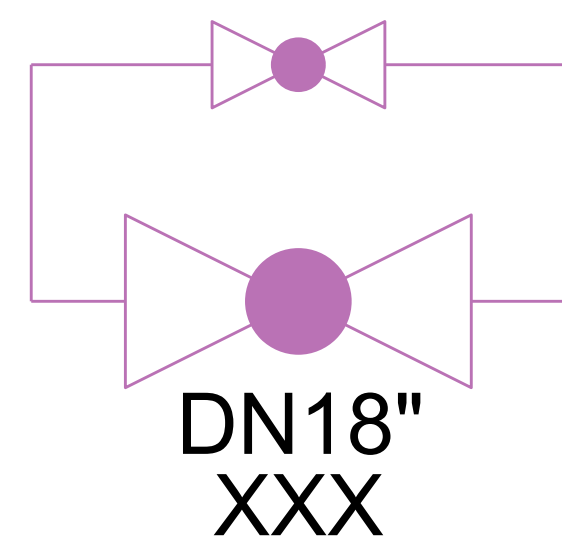



2222

LEGENDA

	TUBO DE AÇO - DN2"		TUBO DE AÇO - DN16"		VÁLVULA BLOQUEIO DN 20mm		VÁLVULA BLOQUEIO DN 6" COM VENT OU BY PASS		CAP FIM DE LINHA
	TUBO DE AÇO - DN4"		TUBO DE AÇO - DN18"		VÁLVULA BLOQUEIO DN 32mm		VÁLVULA BLOQUEIO DN 8" COM BY PASS		DISTÂNCIA PARCIAL DO TRECHO
	TUBO DE AÇO - DN6"		TUBO DE PEAD - DN125mm		VÁLVULA BLOQUEIO DN 63mm COM VENT		VÁLVULA BLOQUEIO DN 10" COM BY PASS		LANÇADOR / RECEBEDOR DE PIG
	TUBO DE AÇO - DN8"		TUBO DE PEAD - DN90mm		VÁLVULA BLOQUEIO DN 90mm COM VENT		VÁLVULA BLOQUEIO DN 12" COM BY PASS		SENTIDO DO FLUXO
	TUBO DE AÇO - DN10"		TUBO DE PEAD - DN63mm		VÁLVULA BLOQUEIO DN 125mm COM VENT		VÁLVULA BLOQUEIO DN 14" COM BY PASS		RETIFICAÇÃO COM LEITO DE ANOIS
	TUBO DE AÇO - DN12"		TUBO DE PEAD - DN32mm		VÁLVULA BLOQUEIO DN 2" COM VENT		VÁLVULA BLOQUEIO DN 16" COM BY PASS		NUMERAÇÃO DE REFERÊNCIA
	TUBO DE AÇO - DN14"		TUBO DE PEAD - DN20mm		VÁLVULA BLOQUEIO DN 4" COM VENT		VÁLVULA BLOQUEIO DN 18" COM BY PASS		
	INTERLIGAÇÃO		REDUÇÃO CONCÊNTRICA		PRESSÃO DE PROJETO / CLASSE / DN		ERP		ESTAÇÃO REGULADORA DE PRESSÃO

QUADRO DE INFORMAÇÕES

A APROVAÇÃO DESTES DOCUMENTOS, NÃO EXIME A CONTRATADA DAS SUAS RESPONSABILIDADES ESTABELECIDAS NO CONTRATO.									
ESTE DOCUMENTO É DE PROPRIEDADE DA GASMIG, E NÃO PODE SER REPRODUZIDO OU USADO PARA QUALQUER FINALIDADE DIFERENTE DAQUELA PARA A QUAL ESTÁ SENDO FORMADO.									
									
RESPONSÁVEL TÉCNICO:		CREA	RESPONSÁVEL TÉCNICO:		CREA	APROVADO:		CREA	A1 INSCRIÇÃO Nº DO ARQUIVO
XXX		XXX	XXX		XXX	XXX		XXX	
VISTO		DATA	VISTO		DATA	VISTO		DATA	
_____		XX/XX/XX	_____		XX/XX/XX	_____		XX/XX/XX	
PROJETO			Nº DESENHO			REVISÃO		ESCALA	FOLHA
AS BUILT			INSERIR NUMERAÇÃO			0		1:2000	1/1
<p align="center">REDE DE DISTRIBUIÇÃO DE GÁS NATURAL</p> <p align="center">INSERIR: NOME DO MUNICÍPIO</p> <p align="center">INSERIR: NOME DA OS</p> <p align="center">FLUXOGRAMA</p>									
<p align="right">ARQ.</p>									