


LEGENDA

	LAGOA/RESERVATÓRIO		RODOVIAS/ESTRADAS PAVIMENTADAS
	RIOS/CANAIS		ESTRADAS SEM PAVIMENTAÇÃO
	CURSOS D'ÁGUA		CAMINHO/ CARREADOR
	BREJOS/ALAGADOS		FERROVIA
	VALA		PONTES
	DIVISA ESTADUAL		EDIFICAÇÕES
	DIVISA MUNICIPAL		CURVAS DE NÍVEIS
	CERCA DE MADEIRA		TALUDE DE ATERRO
	CERCA VIVA		TALUDE DE CORTE
	CERCA DE ARAME		CANALETA DE DRENAGEM
	POSTES		PERFIL
	PERFIL		PONTO COTADO
	PONTO COTADO		SONDAGEM MISTA
	LEVANTAMENTO TOPOGRÁFICO		SONDAGEM A PERCUSSÃO OU TREPANÇÃO (LAVAGEM)
	GPR		MARCO KM ESTACAS
	ELETRORRESISTIVIDADE		DIRETRIZ DA FAIXA (EXO)
	DUTO PROJETADO 24"		LATERAL DE FAIXA
	SEÇÃO TRANSVERSAL		FAIXA DE TRABALHO
	SEÇÃO SÍSMICA		

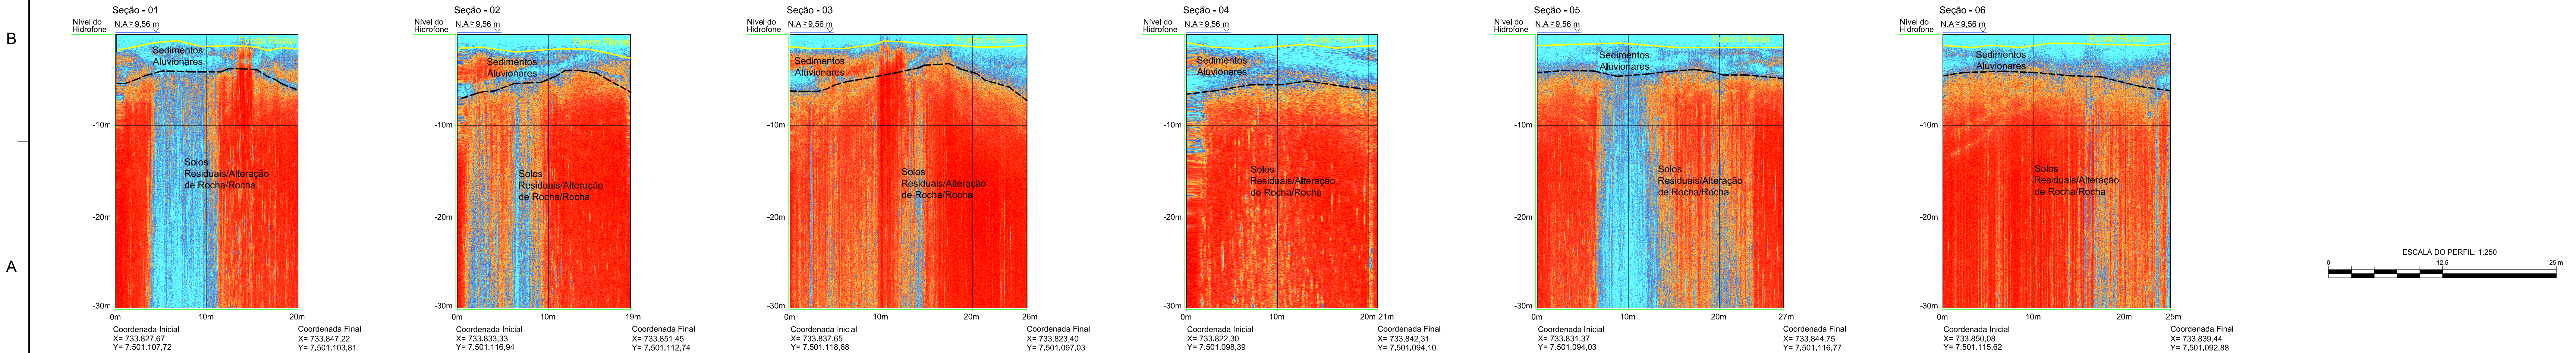

DOCUMENTOS DE REFERÊNCIA

DOCUMENTO XXX

NOTAS GERAIS

1 - MUNICÍPIO ATINGIDO NESTE DESENHO.

3 - DATA DO VOO: JULHO/ 2011.

4 - EQUIDISTÂNCIA DAS CURVAS DE NÍVEL: 1m.

0	EMISSÃO ORIGINAL	XX/XX/XX	XXX	XXX	XXX
REV.	DESCRIÇÃO	DATA	EXEC.	VERIF.	APROV.

CONTRATO: Nº 28/2012

RESPONSÁVEL TÉCNICO: XXXXXXXXXXXXXXXXXXXXXXXXXXXXXXXX

GAS BRASILEIRO **ENGENHARIA**

CLIENTE: XXXX

PROGRAMA: XXXXXXXXXXXXX

ÁREA: XXXXXXXXXXXXXXXXXXXXXXXX

TÍTULO: PLANTA DE SBP

PROJ.	ESTEIO	EXEC.	XXX	VERIF.	XXX	APROV.	XXX
ESCALA:	INDICADA					FOLHA	01 de 01

DATA: XXXX/XXXX

Nº: RL-XXXXXXXXXX